


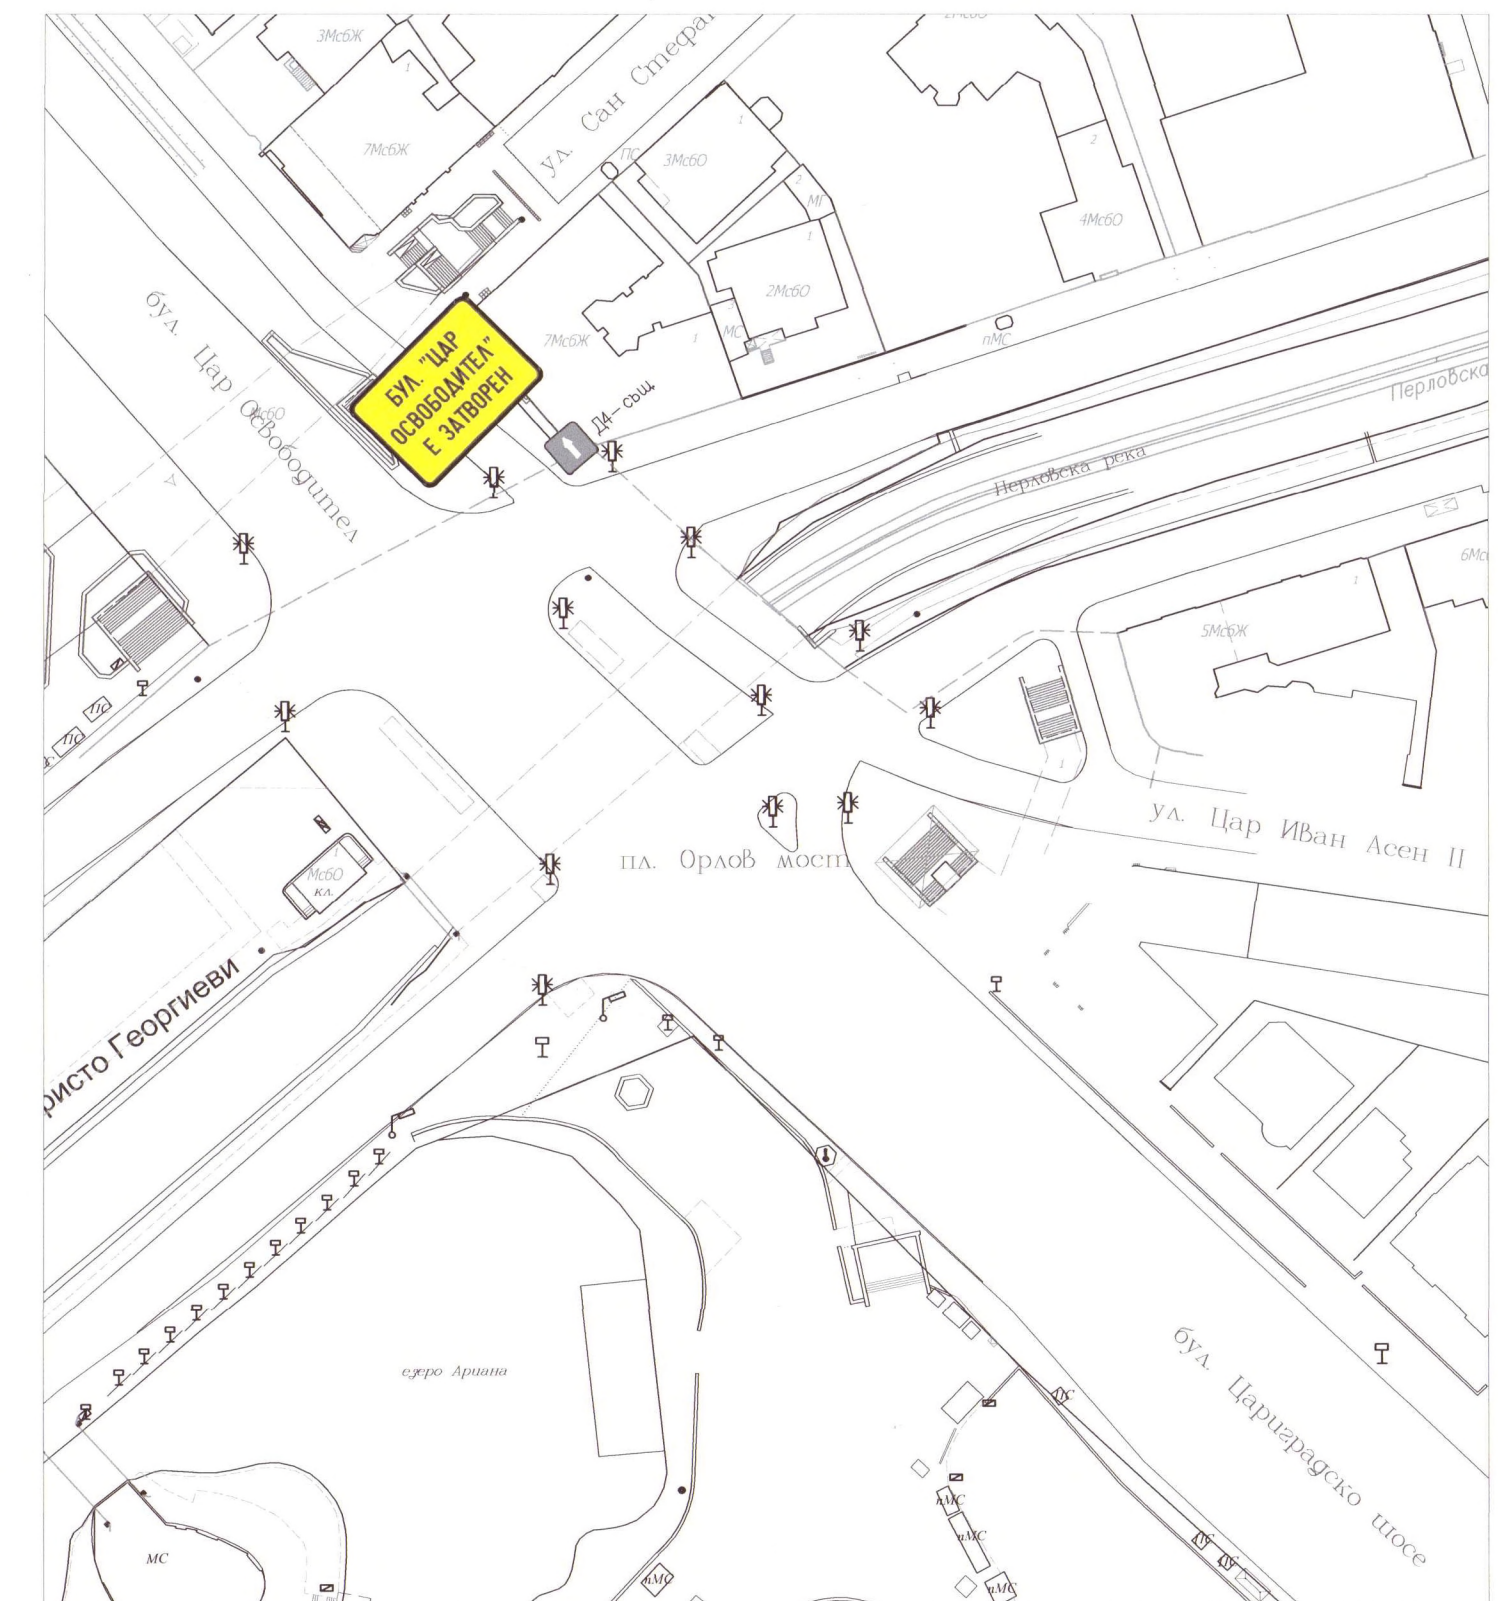

СТОВИЧНА ОБЛАСЬ  
Державний Податковий Адміністратор  
Державний Податковий Інспектор

4

СЬОДНІШНІЙ  
ЗДАЄТЬСЯ ПРАЦЮ В. П. 50.00. Прогноз  
№ 16/2804.26.0. ПЕРВІН. чл. 6  
10.00.00.09.05.26. 20.06.00. 11.05.00

01

04.05.2015

"ЦЕНТЪР ЗА ГРАДСКА МОБИЛНОСТ" ЕАД

Съгласувано: Да се изпълнява, съгласно  
заповед на Столична община.

Да се протестира с график за СМР

05.10.04 на 09.05.2016 г.

10.05.04 на 14.05.2016 г.

Дата: 09.04.2016 г. Подпис:

**ЗАБЕЛЕЖКИ:**

1. Търговските обекти, включително заведения за бързо хранене, бензиностанции и др., които влизат в маршрута на Giro d'Italia - Bulgaria Grande Partenza 2026, да бъдат предупредени за часовете, в които не трябва допускат автомобилен трафик от и до обектите си и при необходимост да се поставят паратени пана с пътни знаци B2, C3.1 и C16.



**КОЛОЕЗДАЧНО СЪСТЕЗАНИЕ  
"ОБИКОЛКА НА ИТАЛИЯ -  
GIRO D'ITALIA"**

### ЕТАП 3

ПЛОВДИВ - ПАЗАРДЖИК - САМОКОВ - СОФИЯ

|                    |                                                  |  |                 |
|--------------------|--------------------------------------------------|--|-----------------|
| ЧАСТ               | Временна организация и безопасност на движението |  | ФАЗА<br>ТП      |
| ЛОКАЦИЯ<br>УЧАСТЪК | ДОПЪЛНИТЕЛНИ СХЕМИ ЗА ГР. СОФИЯ                  |  | МАЩАБ<br>1:1000 |
| ПРОЕКТАНТ          | инж. Ивайло Табаков                              |  | ЛИСТ<br>2       |
| ПРОЕКТАНТ          | инж. Иван Табаков                                |  | ДАТА<br>04.2026 |